
04010983112010008



9223

# ΕΦΗΜΕΡΙΣ ΤΗΣ ΚΥΒΕΡΝΗΣΕΩΣ

## ΤΗΣ ΕΛΛΗΝΙΚΗΣ ΔΗΜΟΚΡΑΤΙΑΣ

ΤΕΥΧΟΣ ΤΕΤΑΡΤΟ **Αρ. Φύλλου 1098**

31 Δεκεμβρίου 2001

## ΑΠΟΦΑΣΕΙΣ

Αριθ. οικ.6286 (1)

Αναθεώρηση εγκεκριμένου τοπικού ρυμοτομικού σχεδίου οικισμού Ο.Ε.Κ. «ΑΓΡΙΝΙΟ VIII».

Ο ΓΕΝΙΚΟΣ ΓΡΑΜΜΑΤΕΑΣ ΠΕΡΙΦΕΡΕΙΑΣ
ΔΥΤΙΚΗΣ ΕΛΛΑΔΟΣ

Έχοντας υπόψη:

1. Το Ν. 2503/97 (ΦΕΚ 107/Α΄/30.5.1997) «Διοίκηση, οργάνωση, στελέχωση της Περιφέρειας, ρύθμιση θεμάτων για την τοπική αυτοδιοίκηση και άλλες διατάξεις».

2. Τις διατάξεις του Ν. Δ/τος της 17.7.23, όπως μεταγενέστερα τροποποιήθηκαν και ειδικότερα το άρθρο 3 αυτού.

3. Το Ν. 1622/86 (ΦΕΚ 92/14.7.86) «Τοπ. Αυτοδ. Περιφ. Ανάπτυξη και Δημοκρατικός Προγραμματισμός».

4. Το Ν. 2508/97 (ΦΕΚ 124/Α΄/13.6.97) «Βιώσιμη οικιστική ανάπτυξη των πόλεων κ.λπ.», άρθρο 25, παρ. 9.α, σε συνδυασμό με το Ν. 2831/2000.

5. Τις διατάξεις του Ν. 2831/13.6.2000 (ΦΕΚ 140/Α΄), άρθρο 29 αυτού «άσκηση αρμοδιοτήτων πολεοδομικού σχεδιασμού».

6. Τις με αρ. 1204/24.2.98 (ΦΕΚ 266/Β΄) και οικ. 301 Γ.Γ. 15.9.98 (ΦΕΚ 138Β΄) αποφάσεις «μεταβίβαση εξουσίας προς υπογραφή του Γεν. Γραμ. Περιφ. Δυτ. Ελλάδος».

7. Την με αρ. 984/13.4.2000 απόφαση Γεν. Γραμματέα περί συγκρότησης του Περιφερειακού Συμβουλίου ΧΟΠ Δυτ. Ελλάδος.

8. Το με αρ. πρωτ. Τ.2313/7.11.2001 διαβιβαστικό έγγραφο του Δήμου Αγρινίου, με το οποίο μας διαβιβάσθηκε ο φάκελος με τα στοιχεία του θέματος.

9. Την 298/2001. απόφαση του Δημοτικού Συμβουλίου Αγρινίου, με την οποία αποφασίστηκε κατ' αρχήν η τροποποίηση του τοπικού ρυμοτομικού σχεδίου οικισμού «ΑΓΡΙΝΙΟ VIII».

10. Την με αρ. πρωτ. Δ.Υ. 5447 (σχ. 5907, 5902) εισήγηση της Δ/νσης ΠΕ.ΧΩ./Π.Δ.Ε. προς το Π.ΣΧΟΠ.

14. Την ομόφωνη θετική γνωμοδότηση του Π.ΣΧΟΠ, σύμφωνα με την εισήγηση, που αναφέρεται στο πρακτικό του 6/1/6.12.2001.

15. Το γεγονός ότι με την παρούσα τροποποίηση δεν προκαλείται δαπάνη σε βάρος του Κρατικού Προϋπολογισμού και του οικείου Ο.Τ.Α., αποφασίζουμε:

Εγκρίνουμε την προτεινόμενη, με την αρ. 298/2001 απόφαση του Δημοτικού Συμβουλίου Αγρινίου, αναθεώρηση του εγκεκρ. τοπικού ρυμοτομικού σχεδίου οικισμού «ΑΓΡΙΝΙΟ VIII» του Ο.Ε.Κ., γιατί συμβάλλει στην ορθολογικότερη λειτουργική διάταξη του δικτύου των πεζοδρόμων και στην αποφυγή του κατακερματισμού της έκτασης χωρίς να επέρχεται μείωση των κοινοχρήστων χώρων ούτε αύξηση του συντελεστή δόμησης, ούτε δυσμενέστερες χρήσεις γης.

Η απόφαση αυτή να δημοσιευθεί στην Εφημερίδα της Κυβερνήσεως.

Πάτρα, 12 Δεκεμβρίου 2001

Ο Γενικός Γραμματέας Περιφέρειας
ΝΙΚΟΣ ΜΠΕΛΙΒΑΝΗΣ

ΕΘΝΙΚΟ ΤΥΠΟΓΡΑΦΕΙΟ
Για τεχνικούς λόγους στο σχεδιάγραμμο έγινε σμίκρυνση κατά ποσοστό 82 %

**ΟΙΚΙΣΜΟΣ Ο.Ε.Κ ΑΓΡΙΝΙΟ VIII**

**ΣΤΟΙΧΕΙΑ ΔΟΜΗΣΗΣ ΡΥΜΟΤΟΜΙΚΟΥ ΕΦΑΡΜΟΓΗΣ**

| Ο.Τ. ΡΥΜΟΤΟΜΙΚΟΥ | ΕΜΒΑΔΟΝ Ο.Τ. | ΕΠΙΤΡΕΠΟΜΕΝΗ ΚΑΛΥΨΗ | | ΠΡΑΓΜΑΤΟΠΟΙΟΥΜΕΝΗ ΚΑΛΥΨΗ | | ΕΠΙΤΡΕΠΟΜΕΝΗ ΔΟΜΗΣΗ | | ΠΡΑΓΜΑΤΟΠΟΙΟΥΜΕΝΗ ΔΟΜΗΣΗ | |
|---|---|---|---|---|---|---|---|---|---|
| | | ΣΥΝΤΕΛΕΣΤΗΣ % | ΕΠΙΦΑΝΕΙΑ Μ2 | ΣΥΝΤΕΛΕΣΤΗΣ % | ΕΠΙΦΑΝΕΙΑ Μ2 | ΣΥΝΤΕΛΕΣΤΗΣ | ΕΠΙΦΑΝΕΙΑ Μ2 | ΣΥΝΤΕΛΕΣΤΗΣ | ΕΠΙΦΑΝΕΙΑ Μ2 |
| 1 | 2967.10 | 40.00 | 1186.84 | 34.11 | 1012.04 | 1.00 | 2967.10 | 0.83 | 2459.74 |
| 2 | 2665.53 | 40.00 | 1066.21 | 36.05 | 961.05 | 1.00 | 2665.53 | 0.99 | 2627.81 |
| 3 | 2291.82 | 40.00 | 916.73 | 35.15 | 805.66 | 1.00 | 2291.82 | 0.90 | 2051.18 |
| 4 | 2408.38 | 40.00 | 963.35 | 32.16 | 774.53 | 1.00 | 2408.38 | 0.75 | 1802.31 |
| 5 | 1338.80 | 40.00 | 535.52 | 30.83 | 412.76 | 1.00 | 1338.80 | 0.61 | 817.12 |
| 6 | 1643.96 | 40.00 | 657.58 | 36.45 | 599.28 | 1.00 | 1643.96 | 1.00 | 1642.62 |
| 7 | 1655.82 | 40.00 | 662.33 | 36.19 | 599.28 | 1.00 | 1655.82 | 0.99 | 1642.62 |
| 8 | 1985.04 | 40.00 | 794.02 | 36.45 | 723.54 | 1.00 | 1985.04 | 0.99 | 1970.38 |
| 9 | 1704.74 | 40.00 | 681.90 | 35.15 | 599.28 | 1.00 | 1704.74 | 0.96 | 1642.62 |
| 10 | 1279.11 | 40.00 | 511.64 | 32.27 | 412.76 | 1.00 | 1279.11 | 0.64 | 817.12 |
| 11 | 1642.73 | 40.00 | 657.09 | 36.48 | 599.28 | 1.00 | 1642.73 | 1.00 | 1642.62 |
| 12 | 1474.60 | 40.00 | 589.84 | 27.99 | 412.76 | 1.00 | 1474.60 | 0.55 | 817.12 |
| 13 | 2069.75 | 40.00 | 827.90 | [illegible] | 723.54 | 1.00 | 2069.75 | [illegible] | [illegible] |
| 14 | 445.29 | 40.00 | 178.12 | [illegible] | [illegible] | 0.40 | 178.12 | | [illegible] |
| ΣΥΝΟΛΑ | 25572.87 | | 10229.07 | | [illegible] | | 25305.50 | | [illegible] |

| ΕΠΙΦΑΝΕΙΕΣ ΚΟΙΝΟΦΕΛΩΝ ΔΡΑΣΤΗΡΙΟΤΗΤΩΝ ΑΡΧΙΚΟΥ ΡΥΜΟΤΟΜΙΚΟΥ | |
|---|---|
| ΧΩΡΟΣ ΣΧΟΛΕΙΟΥ | 4038 |
| ΑΘΛΟΠΑΙΔΙΕΣ | 1673.25 |
| ΕΚΚΛΗΣΙΑ | 0 |
| ΣΥΝΟΛΟ | 5711.25 |


| ΕΠΙΦΑΝΕΙΕΣ ΚΟΙΝΟΦΕΛΩΝ ΔΡΑΣΤΗΡΙΟΤΗΤΩΝ [illegible] | |
|---|---|
| ΧΩΡΟΣ ΣΧΟΛΕΙΟΥ | [illegible] |
| ΑΘΛΟΠΑΙΔΙΕΣ | [illegible] |
| ΕΚΚΛΗΣΙΑ | [illegible] |
| ΣΥΝΟΛΟ | 5178.29 |

ΕΜΒΑΔΟΝ ΟΙΚΟΠΕΔΟΥ = 61334.06 ΤΜ.

ΕΜΒ. ΚΟΙΝ/ΣΤΩΝ ΧΩΡΩΝ ΡΥΜ/ΚΟΥ ΕΦΑΡΜΟΓΗΣ= ΕΜΒ.ΟΙΚΟΠΕΔΟΥ - ΕΜΒ. ΟΙΚΟΔ/ΚΩΝ ΤΕΤΡ/ΝΩΝ -ΕΜΒ. ΚΟΙΝΟΦΕΛΩΝ ΔΡΑΣΤ/ΤΩΝ = 61334.06 -25572.67-6178.29 = 29.583.10 ΤΜ.


ΕΜΒ. ΚΟΙΝ/ΣΤΩΝ ΧΩΡΩΝ ΑΡΧΙΚΟΥ ΡΥΜ/ΚΟΥ = ΕΜΒ. ΟΙΚΟΠΕΔΟΥ - ΕΜ. ΟΙΚΟΔ/ΚΩΝ ΤΕΤΡ/ΝΩΝ -ΕΜΒ.ΚΟΙΝΟΦΕΛΩΝ ΔΡΑΣΤ/ΤΩΝ= 61334.06 -26864.20-5711.25= 28.758,61ΤΜ.

Ο ΜΗΧ/ΚΟΣ Κ.Υ.

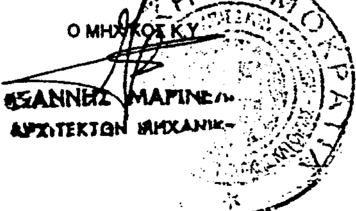


ΙΩΑΝΝΗΣ ΜΑΡΙΝΕΛ
ΑΡΧΙΤΕΚΤΩΝ ΜΗΧΑΝΙΚ


Ο.Τ.7
Ε=1655.82τμ
Ο.Τ.8
Ε=1985.04τμ
Ο.Τ.5
Ε=1338.80τμ
ΠΑΙΔΙΚΗ ΧΑΡΑ
Ο.Τ.6
Ε=1643.96τμ
Ο.Τ.4
Ε=2408.38τμ
ΧΩΡΟΣ ΣΤΑΘΜΕΥΣΗΣ
ΠΕΖΟΔΡΟΜΟΣ ΠΛΑΤΟΥΣ 5μ

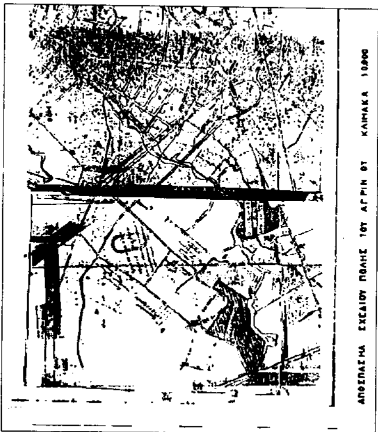

| ΟΡΟΙ ΔΟΜΗΣΗΣ | |
|---|---|
| ΠΟΣΟΣΤΟ ΚΑΛΥΨΗΣ ΣΤΑ Ο.Τ ΚΑΤΟΙΚΙΩΝ | 40% |
| ΠΟΣΟΣΤΟ ΚΑΛΥΨΗΣ ΣΤΟ Ο.Τ 14 | 40% |
| ΣΥΝΤΕΛΕΣΤΗΣ ΔΟΜΗΣΗΣ ΣΤΑ Ο.Τ ΚΑΤΟΙΚΙΩΝ | 1 |
| ΣΥΝΤΕΛΕΣΤΗΣ ΔΟΜΗΣΗΣ ΣΤΟ Ο.Τ 14 | 0.4 |
| ΥΨΟΣ ΚΑΤΟΙΚΙΩΝ | 12 Μ |
| ΥΨΟΣ ΚΑΤΑΣΤΗΜΑΤΩΝ ΚΑΙ ΑΙΘ. ΣΥΓΚΕΝΤΡΩΣΕΩΝ | 9 Μ |
| ΠΡΑΣΙΑ | 3 Μ |
| ΕΜΒΑΔΟΝ ΟΙΚΟΠΕΔΟΥ | 61.334,06Μ$^2$ |

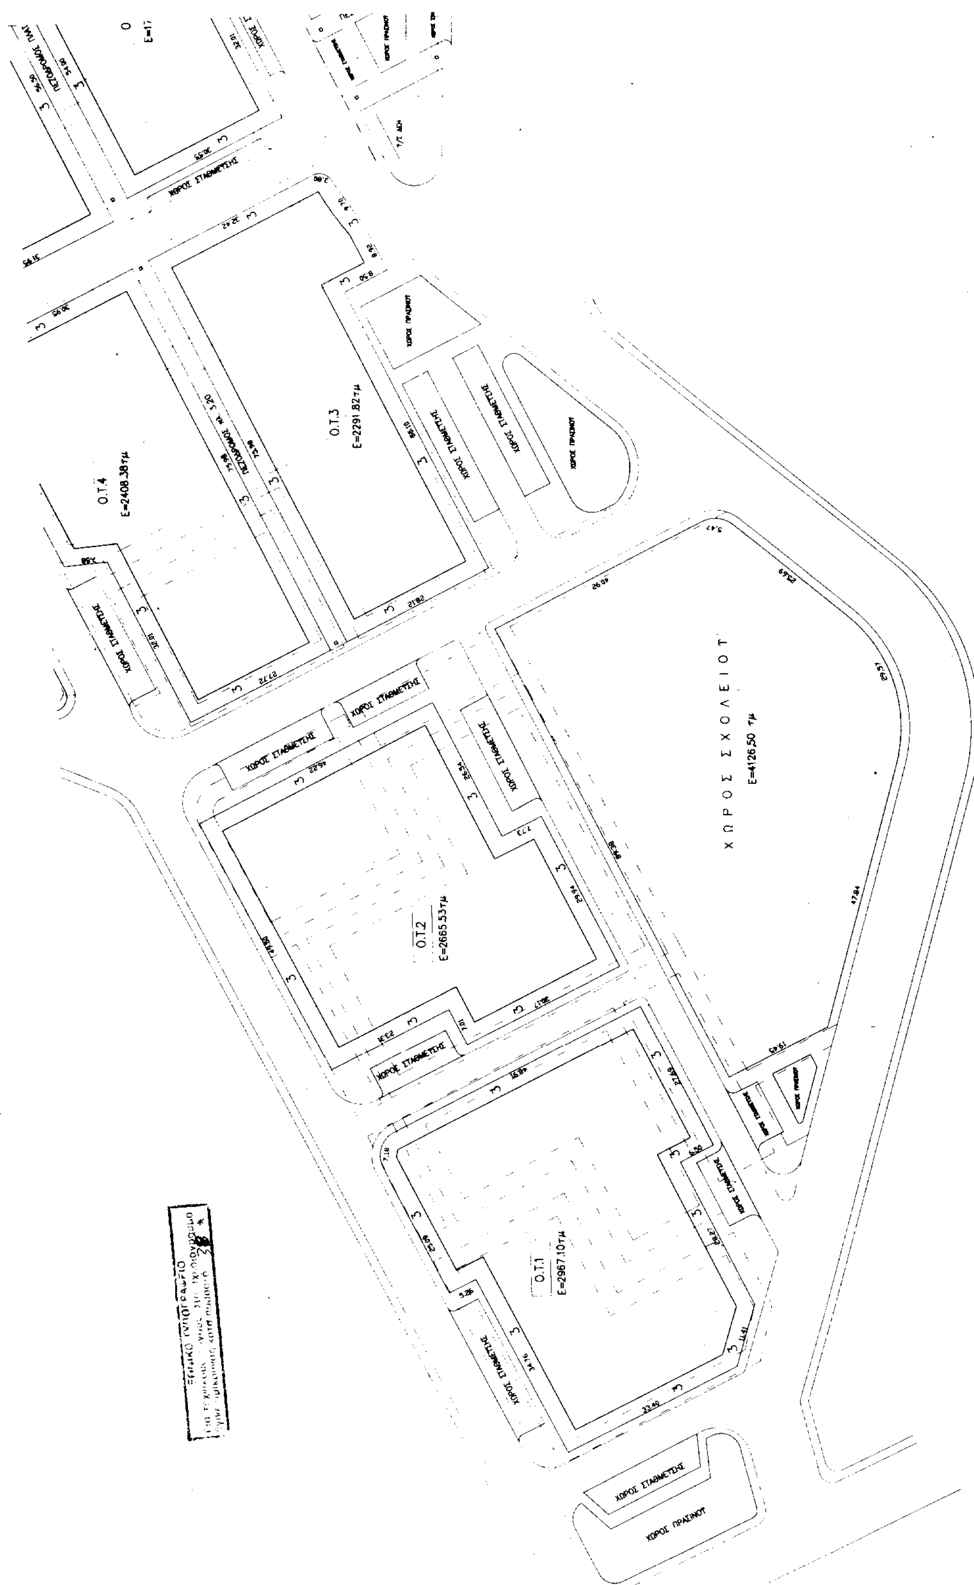


Ο.Τ.4
Ε=2408.38τμ
Ο.Τ.3
Ε=2291.82τμ
Ο.Τ.2
Ε=2665.53τμ
Ο.Τ.1
Ε=2987.10τμ
ΧΩΡΟΣ ΣΧΟΛΕΙΟΥ
Ε=4126.50 τμ
ΧΩΡΟΣ ΣΤΑΘΜΕΥΣΗΣ
ΧΩΡΟΣ ΠΡΑΣΙΝΟΥ

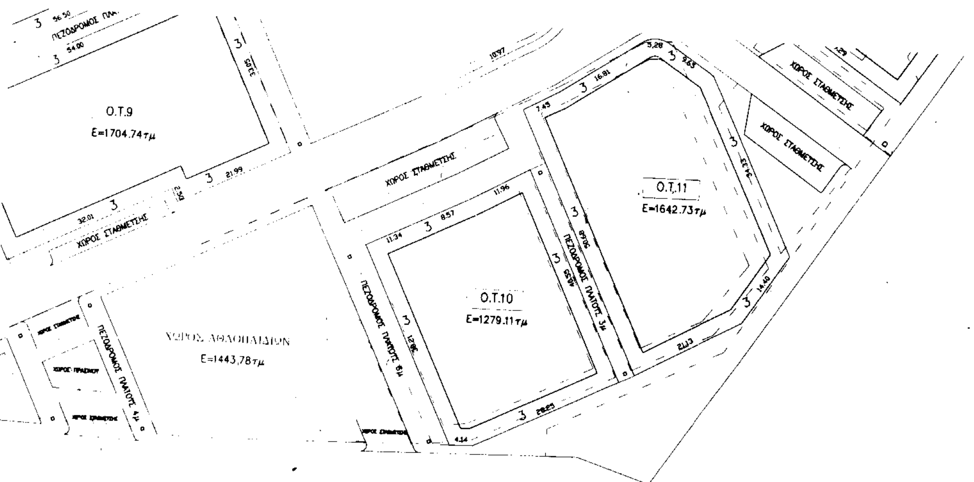


ΕΡΓΟ: ΑΝΕΓΕΡΣΗ ΟΙΚΙΣΜΟΥ 203 ΚΑΤΟΙΚΙΩΝ ΣΤΟ ΑΓΡΙΝΙΟ VIII

| | |
|---|---|
| ΚΥΡΙΟΣ ΤΟΥ ΕΡΓΟΥ ΚΑΙ ΦΟΡΕΑΣ ΚΑΤΑΣΚΕΥΗΣ | ΟΡΓΑΝΙΣΜΟΣ ΕΡΓΑΤΙΚΗΣ ΚΑΤΟΙΚΙΑΣ |
| ΑΝΑΔΟΧΟΣ | ΕΡΓΟΝ ΔΙΕΘΝΗΣ ΑΒΤΕΕ-ΚΟΡΩΝΙΣ Α.Ε |
| ΑΡΙΘ. ΣΥΜΒΑΣΗΣ | Ε 1616 |
| ΑΡΙΘ. ΜΕΛΕΤΗΣ Ο.Ε.Κ | 11[illegible] |

ΘΕΩΡΗΘΗΚΕ
ΜΑΡΙΑ ΡΟΚΚΟΥ
ΤΟΠΟΓΡΑΦΟΣ ΜΗΧ/ΚΟΣ

Δ/ΝΣΗ ΠΕΡΙΒΑΛΛΟΝΤΟΣ & ΧΩΡΟΤΑΞΙΑΣ ΔΥΤ. ΕΛΛΑΔΑΣ
Συνοδεύει την υπ' αριθ. 6268/01 απόφασή μας περί ... Ρυμοτομικού «Αγρίνιο VIII»
Πάτρα ... 2001
Ο Δ/ντής

ΜΕΛΕΤΗ ΕΦΑΡΜΟΓΗΣ

| | | |
|---|---|---|
| ΘΕΜΑ ΜΕΛΕΤΗΣ | ΠΟΛΕΟΔΟΜΙΚΗ ΜΕΛΕΤΗ | |
| ΘΕΜΑ ΣΧΕΔΙΟΥ | ΡΥΜΟΤΟΜΙΚΟ ΣΧΕΔΙΟ ΕΦΑΡΜΟΓΗΣ | |
| ΑΡΙΘ. ΣΧΕΔΙΟΥ Α/1α | ΚΛΙΜΑΚΑ 1/500 | ΗΜΕΡΟΜΗΝΙΑ ΙΟΥΛΙΟΣ 2001 |

| ΘΕΩΡΗΣΕΙΣ - ΕΓΚΡΙΣΕΙΣ | |
|---|---|
| **ΒΕΒΑΙΩΣΗ** Βεβαιώνεται ότι το σχέδιο αυτό είναι σύμφωνο με την υπ' αριθμ. 290/2001 απόφαση του Δημοτικού Συμβουλίου του Δήμου Αγρινίου. Αγρίνιο 7-11-2001. Ο ΔΗΜΑΡΧΟΣ | ΕΓΚΡΙΘΗΚΕ ΜΕ ΤΗΝ ΑΠΟΦΑΣΗ Δ.Σ.-Ο.Ε.Κ ΥΠΑΡΙΘ. 25/98. Ο ΜΗΧΑΝΙΚΟΣ Ο.Ε.Κ. Ι. ΜΑΡΙΝΕΛΗΣ ΑΡΧΙΤΕΚΤΩΝ ΜΗΧ/ΚΟΣ. Ο ΠΡΟΙΣΤΑΜΕΝΟΣ ... Ο.Ε.Κ. ... ΠΟΛΙΤΙΚΟΣ ΜΗΧ/ΚΟΣ ... ΠΟΥΛΟΥ ... ΜΗΧ/ΚΟΣ |

# ΕΘΝΙΚΟ ΤΥΠΟΓΡΑΦΕΙΟ

## ΕΦΗΜΕΡΙΔΑ ΤΗΣ ΚΥΒΕΡΝΗΣΕΩΣ

ΚΑΠΟΔΙΣΤΡΙΟΥ 34 * ΑΘΗΝΑ 104 32 * TELEX 223211 YPET GR * FAX 52 21 004
ΗΛΕΚΤΡΟΝΙΚΗ ΔΙΕΥΘΥΝΣΗ: http: www.et.gr
e-mail: webmaster @ et.gr

## ΥΠΗΡΕΣΙΕΣ ΕΞΥΠΗΡΕΤΗΣΗΣ ΠΟΛΙΤΩΝ

### ΚΕΝΤΡΙΚΗ ΥΠΗΡΕΣΙΑ
**Σολωμού 51**

| | |
|---|---|
| Πληροφορίες δημοσιευμάτων Α.Ε. - Ε.Π.Ε. | 5225 761 - 5230 841 |
| Πληροφορίες δημοσιευμάτων λοιπών Φ.Ε.Κ. | 5225 713 - 5249 547 |
| Πώληση Φ.Ε.Κ. | 5239 762 |
| Φωτοαντίγραφα παλαιών Φ.Ε.Κ. | 5248 141 |
| Βιβλιοθήκη παλαιών Φ.Ε.Κ. | 5248 188 |
| Οδηγίες για δημοσιεύματα Α.Ε. - Ε.Π.Ε. | 5248 785 |
| Εγγραφή Συνδρομητών Φ.Ε.Κ. και αποστολή Φ.Ε.Κ. | 5248 320 |

### ΠΕΡΙΦΕΡΕΙΑΚΑ ΓΡΑΦΕΙΑ ΠΩΛΗΣΗΣ Φ.Ε.Κ.

| | |
|---|---|
| **ΘΕΣΣΑΛΟΝΙΚΗ** - Βασ. Όλγας 227 - Τ.Κ. 54100 | (031) 423 956 |
| **ΠΕΙΡΑΙΑΣ** - Γούναρη και Εθν. Αντίστασης Τ.Κ. 185 31 | 4135 228 |
| **ΠΑΤΡΑ** - Κορίνθου 327 - Τ.Κ. 262 23 | (061) 638 109 -110 |
| **ΙΩΑΝΝΙΝΑ** - Διοικητήριο Τ.Κ. 450 44 | (0651) 87215 |
| **ΚΟΜΟΤΗΝΗ** - Δημοκρατίας 1 Τ.Κ. 691 00 | (0531) 22 858 |
| **ΛΑΡΙΣΑ** - Διοικητήριο Τ.Κ. 411 10 | (041) 597449 |
| **ΚΕΡΚΥΡΑ** - Σαμαρά 13 Τ.Κ. 491 00 | (0661) 89 127 / 89 120 |
| **ΗΡΑΚΛΕΙΟ** - Πλ. Ελευθερίας 1, Τ.Κ. 711 10 | (081) 396 223 |
| **ΛΕΣΒΟΣ** - Πλ. Κωνσταντινουπόλεως Τ.Κ. 811 00 Μυτιλήνη | (0251) 46 888 / 47 533 |

## ΤΙΜΗ ΠΩΛΗΣΗΣ ΦΥΛΛΩΝ ΕΦΗΜΕΡΙΔΟΣ ΤΗΣ ΚΥΒΕΡΝΗΣΕΩΣ

**Σε έντυπη μορφή**

- Για τα ΦΕΚ από 1 μέχρι 24 σελίδες 300 δρχ. (0,88 euro)
- Για τα ΦΕΚ από 24 σελίδες και πάνω η τιμή πώλησης κάθε φύλλου (8σέλιδου ή μέρους αυτού) προσαυξάνεται κατά 100 δρχ. ανά 8σέλιδο ή μέρος αυτού.

**Σε μορφή CD:**

| **Τεύχος** | **ΔΡΧ.** | **EURO** |
|---|---|---|
| Α΄ | 60.000 | 176,08 |
| Β΄ | 70.000 | 205,43 |
| Δ΄ | 50.000 | 146,74 |
| Α.Ε. - Ε.Π.Ε. (μηνιαίο) | 20.000 | 58,69 |
| Α΄, Β΄, Δ΄ (τριμηνιαίο) | 30.000 | 88,04 |

Η τιμή των CDs παρελθόντων ετών προσαυξάνεται κατά 2.000 δρχ. (5,87 euro) ανά έτος παλαιότητας.
Η τιμή διάθεσης φωτοαντιγράφων ΦΕΚ 50 δρχ. (0,15 euro) ανά σελίδα

## ΕΤΗΣΙΕΣ ΣΥΝΔΡΟΜΕΣ Φ.Ε.Κ.

| Τεύχος | Σε έντυπη μορφή: Κ.Α.Ε. Προϋπολογισμού 2531 δρχ. | euro | Κ.Α.Ε. εσόδου υπέρ ΤΑΠΕΤ 3512 δρχ. | euro | Από το Internet: Κ.Α.Ε. Προϋπολογισμού 2531 δρχ. | euro | Κ.Α.Ε. εσόδου υπέρ ΤΑΠΕΤ 3512 δρχ. | euro |
|---|---|---|---|---|---|---|---|---|
| Α΄ (Νόμοι, Π.Δ., Συμβάσεις κ.τ.λ.) | 70.000 | 205,43 | 3.500 | 10,27 | 60.000 | 176,08 | 3.000 | 8,80 |
| Β΄ (Υπουργικές αποφάσεις κ.τ.λ.) | 100.000 | 293,47 | 5.000 | 14,67 | 70.000 | 205,43 | 3.500 | 10,27 |
| Γ΄ (Διορισμοί, απολύσεις κ.λπ. Δημ. Υπαλλήλων) | 20.000 | 58,69 | 1.000 | 2,93 | ΔΩΡΕΑΝ | | - | - |
| Δ΄ (Απαλλοτριώσεις, πολεοδομία κ.τ.λ.) | 100.000 | 293,47 | 5.000 | 14,67 | 50.000 | 146,74 | 2.500 | 7,34 |
| Αναπτυξιακών Πράξεων (Τ.Α.Π.Σ.) | 50.000 | 146,74 | 2.500 | 7,34 | 30.000 | 88,04 | 1.500 | 4,40 |
| Ν.Π.Δ.Δ. (Διορισμοί κ.λπ. προσωπικού Ν.Π.Δ.Δ.) | 20.000 | 58,69 | 1.000 | 2,93 | ΔΩΡΕΑΝ | | - | - |
| Παράρτημα (Προκηρύξεις θέσεων ΔΕΠ κ.τ.λ.) | 10.000 | 29,35 | 500 | 1,47 | ΔΩΡΕΑΝ | | - | - |
| Δελτίο Βιομηχανικής Ιδιοκτησίας (Δ.Ε.Β.Ι.) | 20.000 | 58,69 | 1.000 | 2,93 | 10.000 | 29,35 | 500 | 1,47 |
| Ανωτάτου Ειδικού Δικαστηρίου (Α.Ε.Δ.) | ΔΩΡΕΑΝ | | - | - | ΔΩΡΕΑΝ | | - | - |
| Προκηρύξεων Α.Σ.Ε.Π. | 30.000 | 88,04 | 1.500 | 4,40 | 10.000 | 29,35 | 500 | 1,47 |
| Ανωνύμων Εταιρειών & Ε.Π.Ε. | 700.000 | 2.054,29 | 35.000 | 102,71 | 200.000 | 586,94 | 10.000 | 29,35 |
| Διακηρύξεων Δημοσίων Συμβάσεων (Δ.Δ.Σ.) | 70.000 | 205,43 | 3.500 | 10,27 | 30.000 | 88,04 | 1.500 | 4,40 |

Το κόστος για την ηλεκτρονική μορφή πρόσβασης σε προηγούμενα έτη προσαυξάνεται κατά 2.000 δρχ. (5,87 euro) ανά έτος παλαιότητας.

* Οι συνδρομές του εσωτερικού προπληρώνονται στις ΔΟΥ που δίνουν αποδεικτικό είσπραξης (διπλότυπο) το οποίο με τη φροντίδα του ενδιαφερομένου πρέπει να στέλνεται στην Υπηρεσία του Εθνικού Τυπογραφείου.
* Η πληρωμή του υπέρ ΤΑΠΕΤ ποσοστού που αντιστοιχεί σε συνδρομές, εισπράττεται και από τις ΔΟΥ.
* Οι συνδρομητές του εξωτερικού έχουν τη δυνατότητα λήψης των δημοσιευμάτων μέσω internet, με την καταβολή των αντίστοιχων ποσών συνδρομής και ΤΑΠΕΤ.
* Οι Νομαρχιακές Αυτοδιοικήσεις, οι Δήμοι, οι Κοινότητες ως και οι επιχειρήσεις αυτών πληρώνουν το μισό χρηματικό ποσό της συνδρομής και ολόκληρο το ποσό υπέρ του ΤΑΠΕΤ.
* Η συνδρομή ισχύει για ένα χρόνο, που αρχίζει την 1η Ιανουαρίου και λήγει την 31η Δεκεμβρίου του ίδιου χρόνου. Δεν εγγράφονται συνδρομητές για μικρότερο χρονικό διάστημα.
* Η εγγραφή ή ανανέωση της συνδρομής πραγματοποιείται το αργότερο μέχρι τον Μάρτιο κάθε έτους.
* Αντίγραφα διπλοτύπων, ταχυδρομικές επιταγές και χρηματικά γράμματια δεν γίνονται δεκτά.

**Οι υπηρεσίες εξυπηρέτησης των πολιτών λειτουργούν καθημερινά από 08.00΄ έως 13.00΄**

**ΑΠΟ ΤΟ ΕΘΝΙΚΟ ΤΥΠΟΓΡΑΦΕΙΟ**